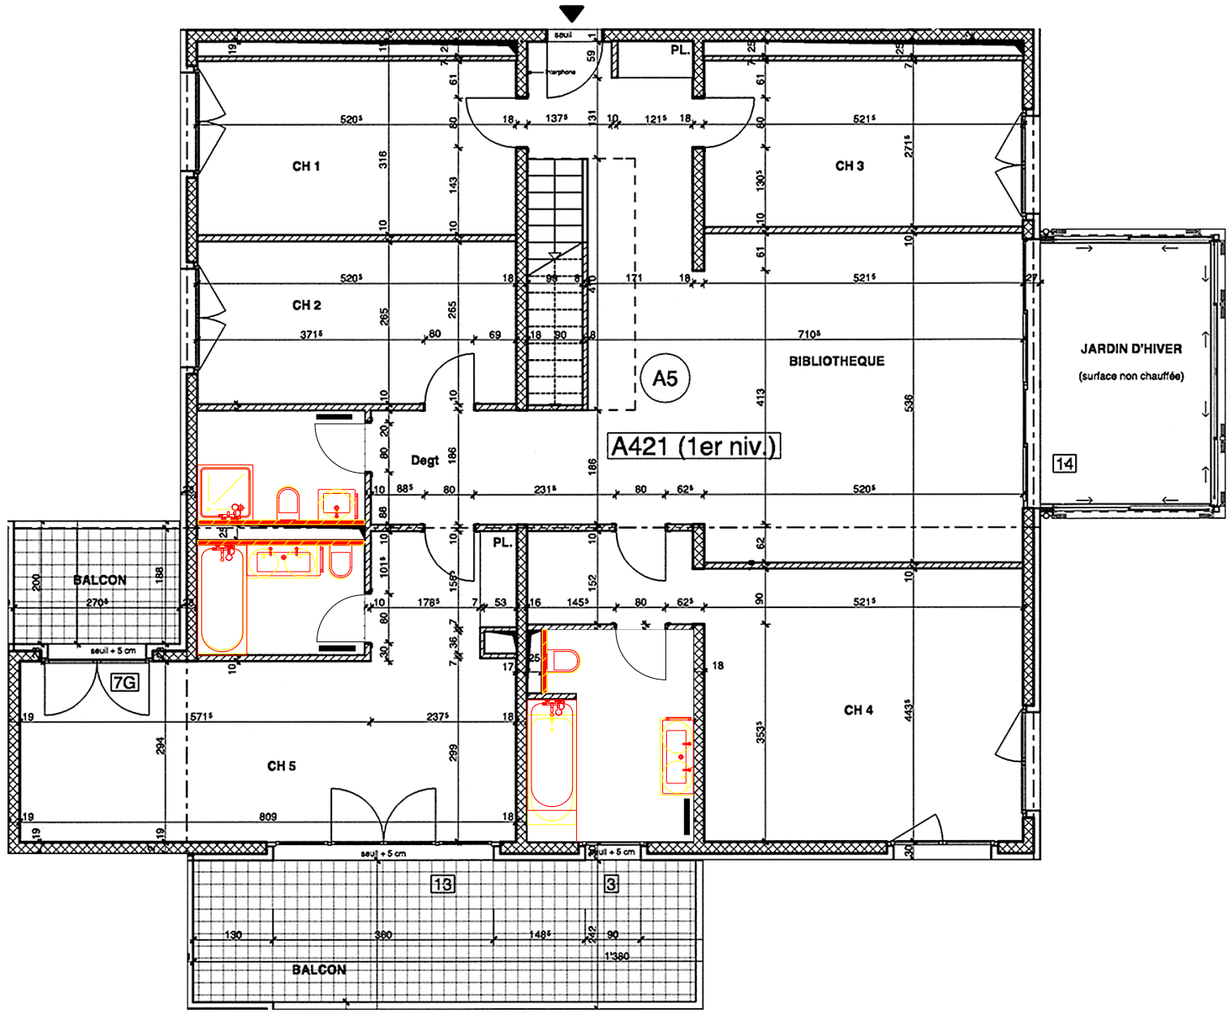

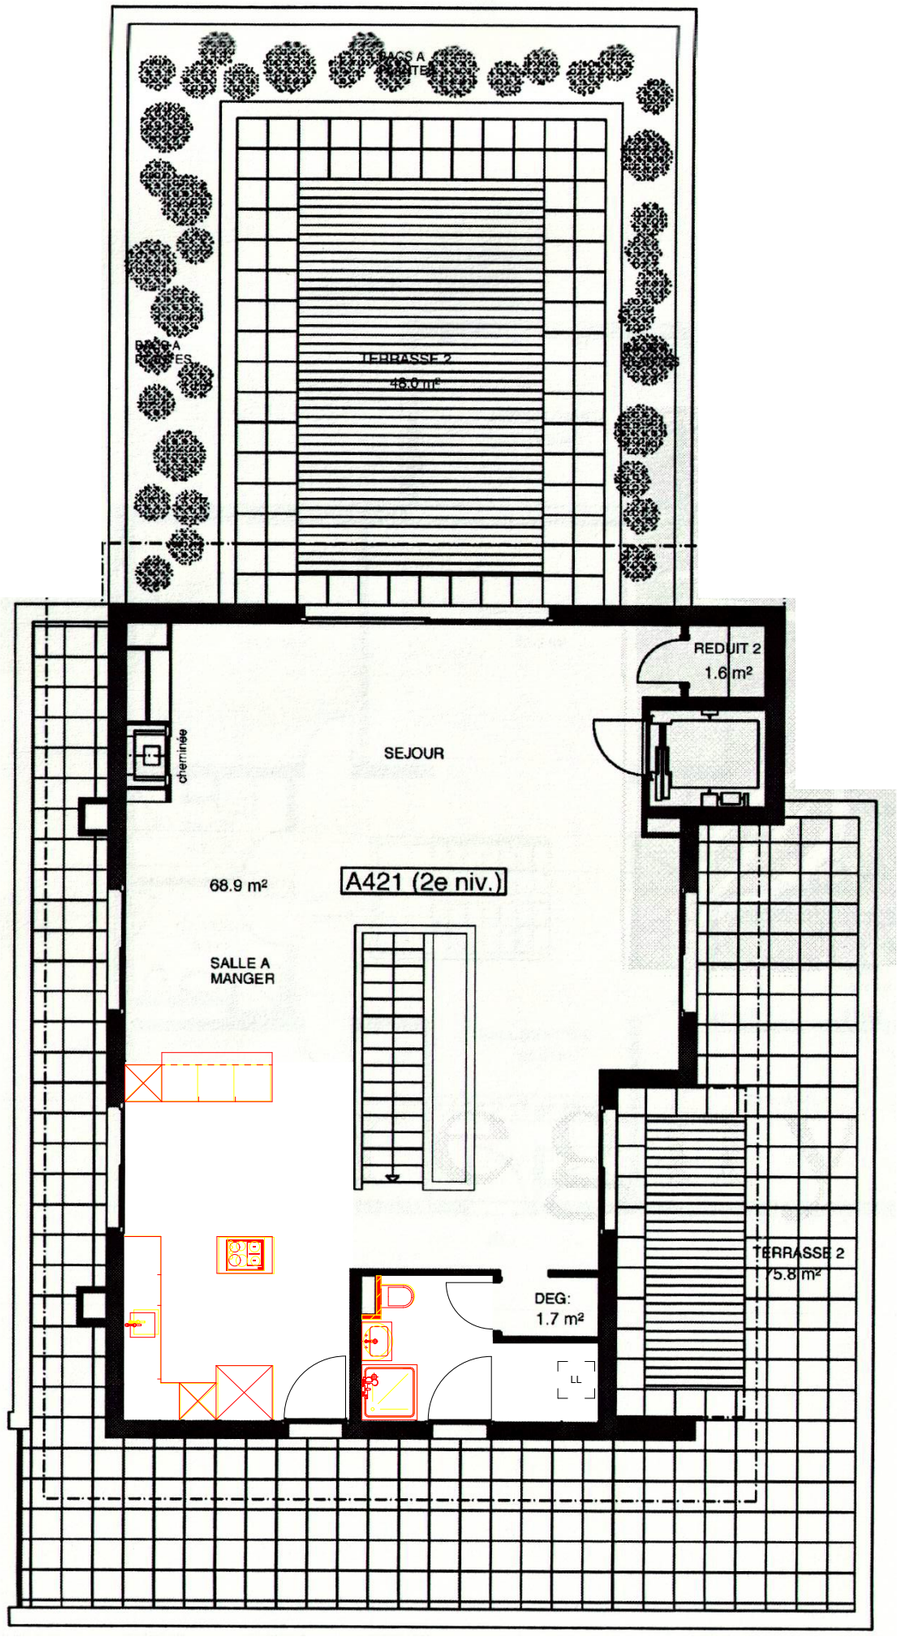

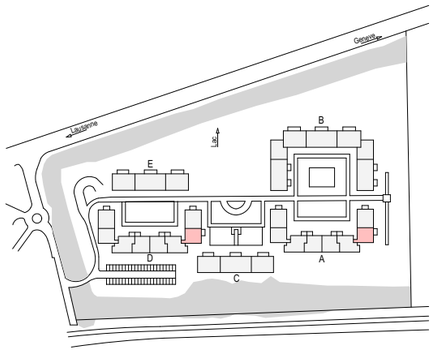

Apparts. de mêmes typologies

2X - A421 / D421
Duplex

025580.009-05008.011

Chemin des Cornillons, 66-106 I 1292 Pregny-Chambesy

325 - Rénovation des salles de bains et cuisines

AVP.11 - Appart. 9pièces

les cotes sont indiquées brutes. les informations figurants sur ce plans doivent être contrôlées par les mandataires. Toute erreur est à signaler à la DT & DA

crée par : mco / 29.03.19
imprimé le : 11.11.19
éch : 1:100 format : A3

revarchiteture sa
cf ramuz 104
1009 pully

021 721 52 80
info@revarchitecture.ch
www.revarchitecture.ch