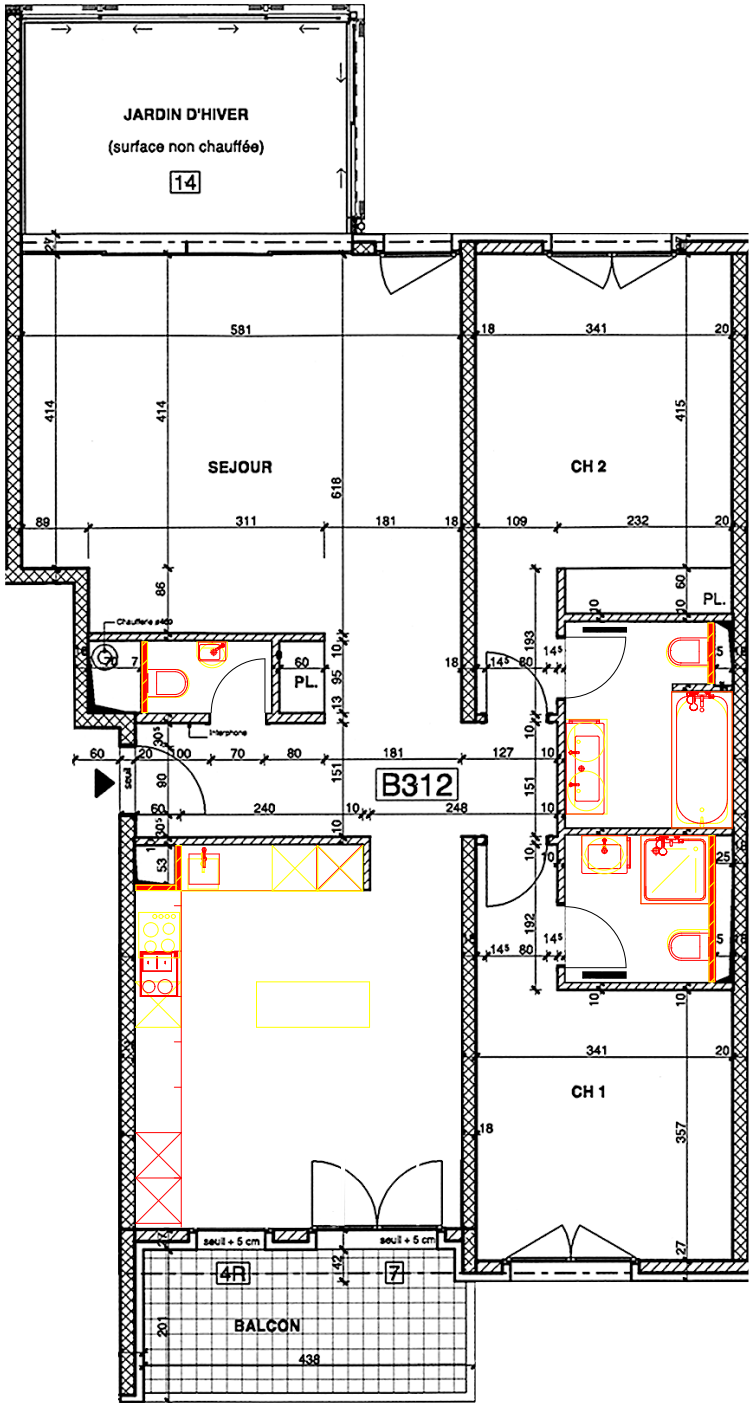

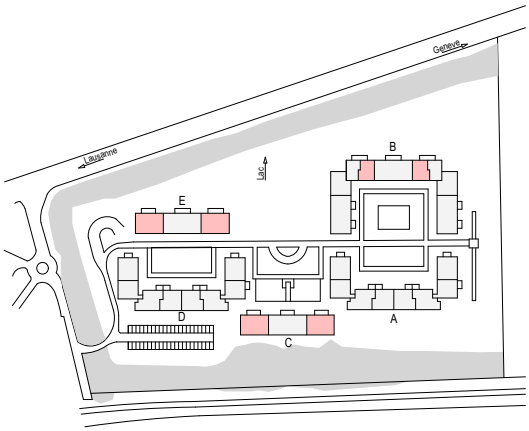

Apparts. de mêmes typologies

20X - B312 / B322 / B511 / B521 / C111 / C112 / C121 / C122 / C311 / C312 / C321 / C322 / E111 / E112 / E121 / E122 / E311 / E312 / E321 / E322

025580.009-05008.011

Chemin des Cornillons, 66-106 I 1292 Pregny-Chambesy

325 - Rénovation des salles de bains et cuisines

AVP.19 - Appart. 4.5pièces

les cotes sont indiquées brutes. les informations figurants sur ce plans doivent être contrôlées par les mandataires. Toute erreur est à signaler à la DT & DA

crée par : mco / 29.03.19
imprimé le : 11.11.19
éch : 1:100 format : A3

revarchiteture sa
cf ramuz 104
1009 pully

021 721 52 80
info@revarchitecture.ch
www.revarchitecture.ch